



koordinační výkres

odůvodnění územního plánu Mezná

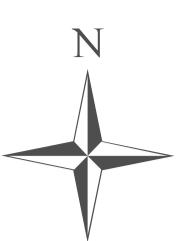

LEGENDA

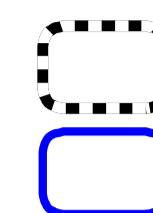

řešené území



zastavěné území k 1. 2. 2010




zastavitelná plocha



/ ús plocha, kde změny prověří územní studie


Plochy stabilizované

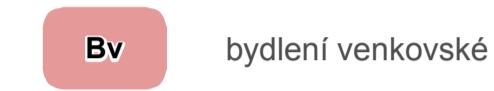

Územní systém ekologické stability



hranice ÚSES - biocentrum funkční

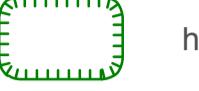

hranice ÚSES - biokoridor funkční




hranice ÚSES - interakční prvek

LBC 51 lokální biocentrum

RBK 2302 regionální biokoridor

LBK 5001 lokální biokoridor

Plochy změn

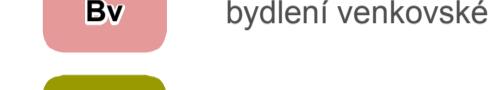


Bv bydlení venkovské




VP veřejných prostranství




OVS občanského vybavení - sport

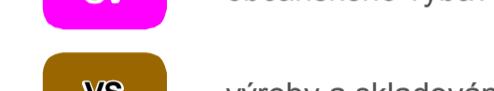

OV občanského vybavení

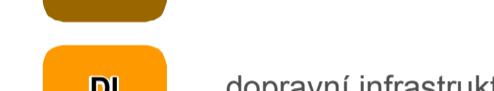


VS výroby a skladování

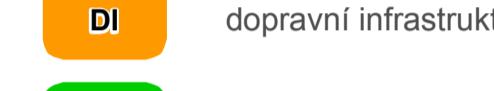


DI dopravní infrastruktury



PŘ přírodní

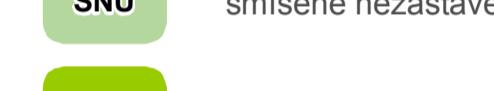


SNÚ smíšené nezastavěného území

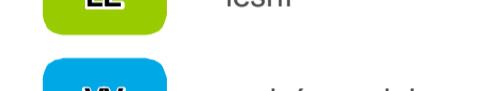

LE lesní



VV vodní a vodohospodářské

 


ZE zemědělské


Plochy změn




Bv-1 bydlení venkovské

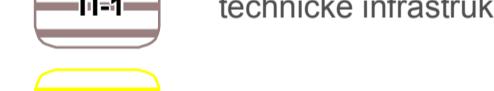


TI-1 technické infrastruktury

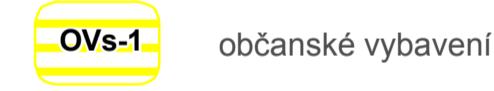

OVS-1 občanské vybavení sport

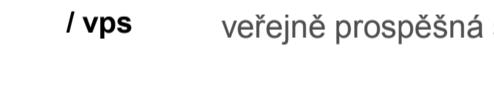

/ vps veřejně prospěšná stavba

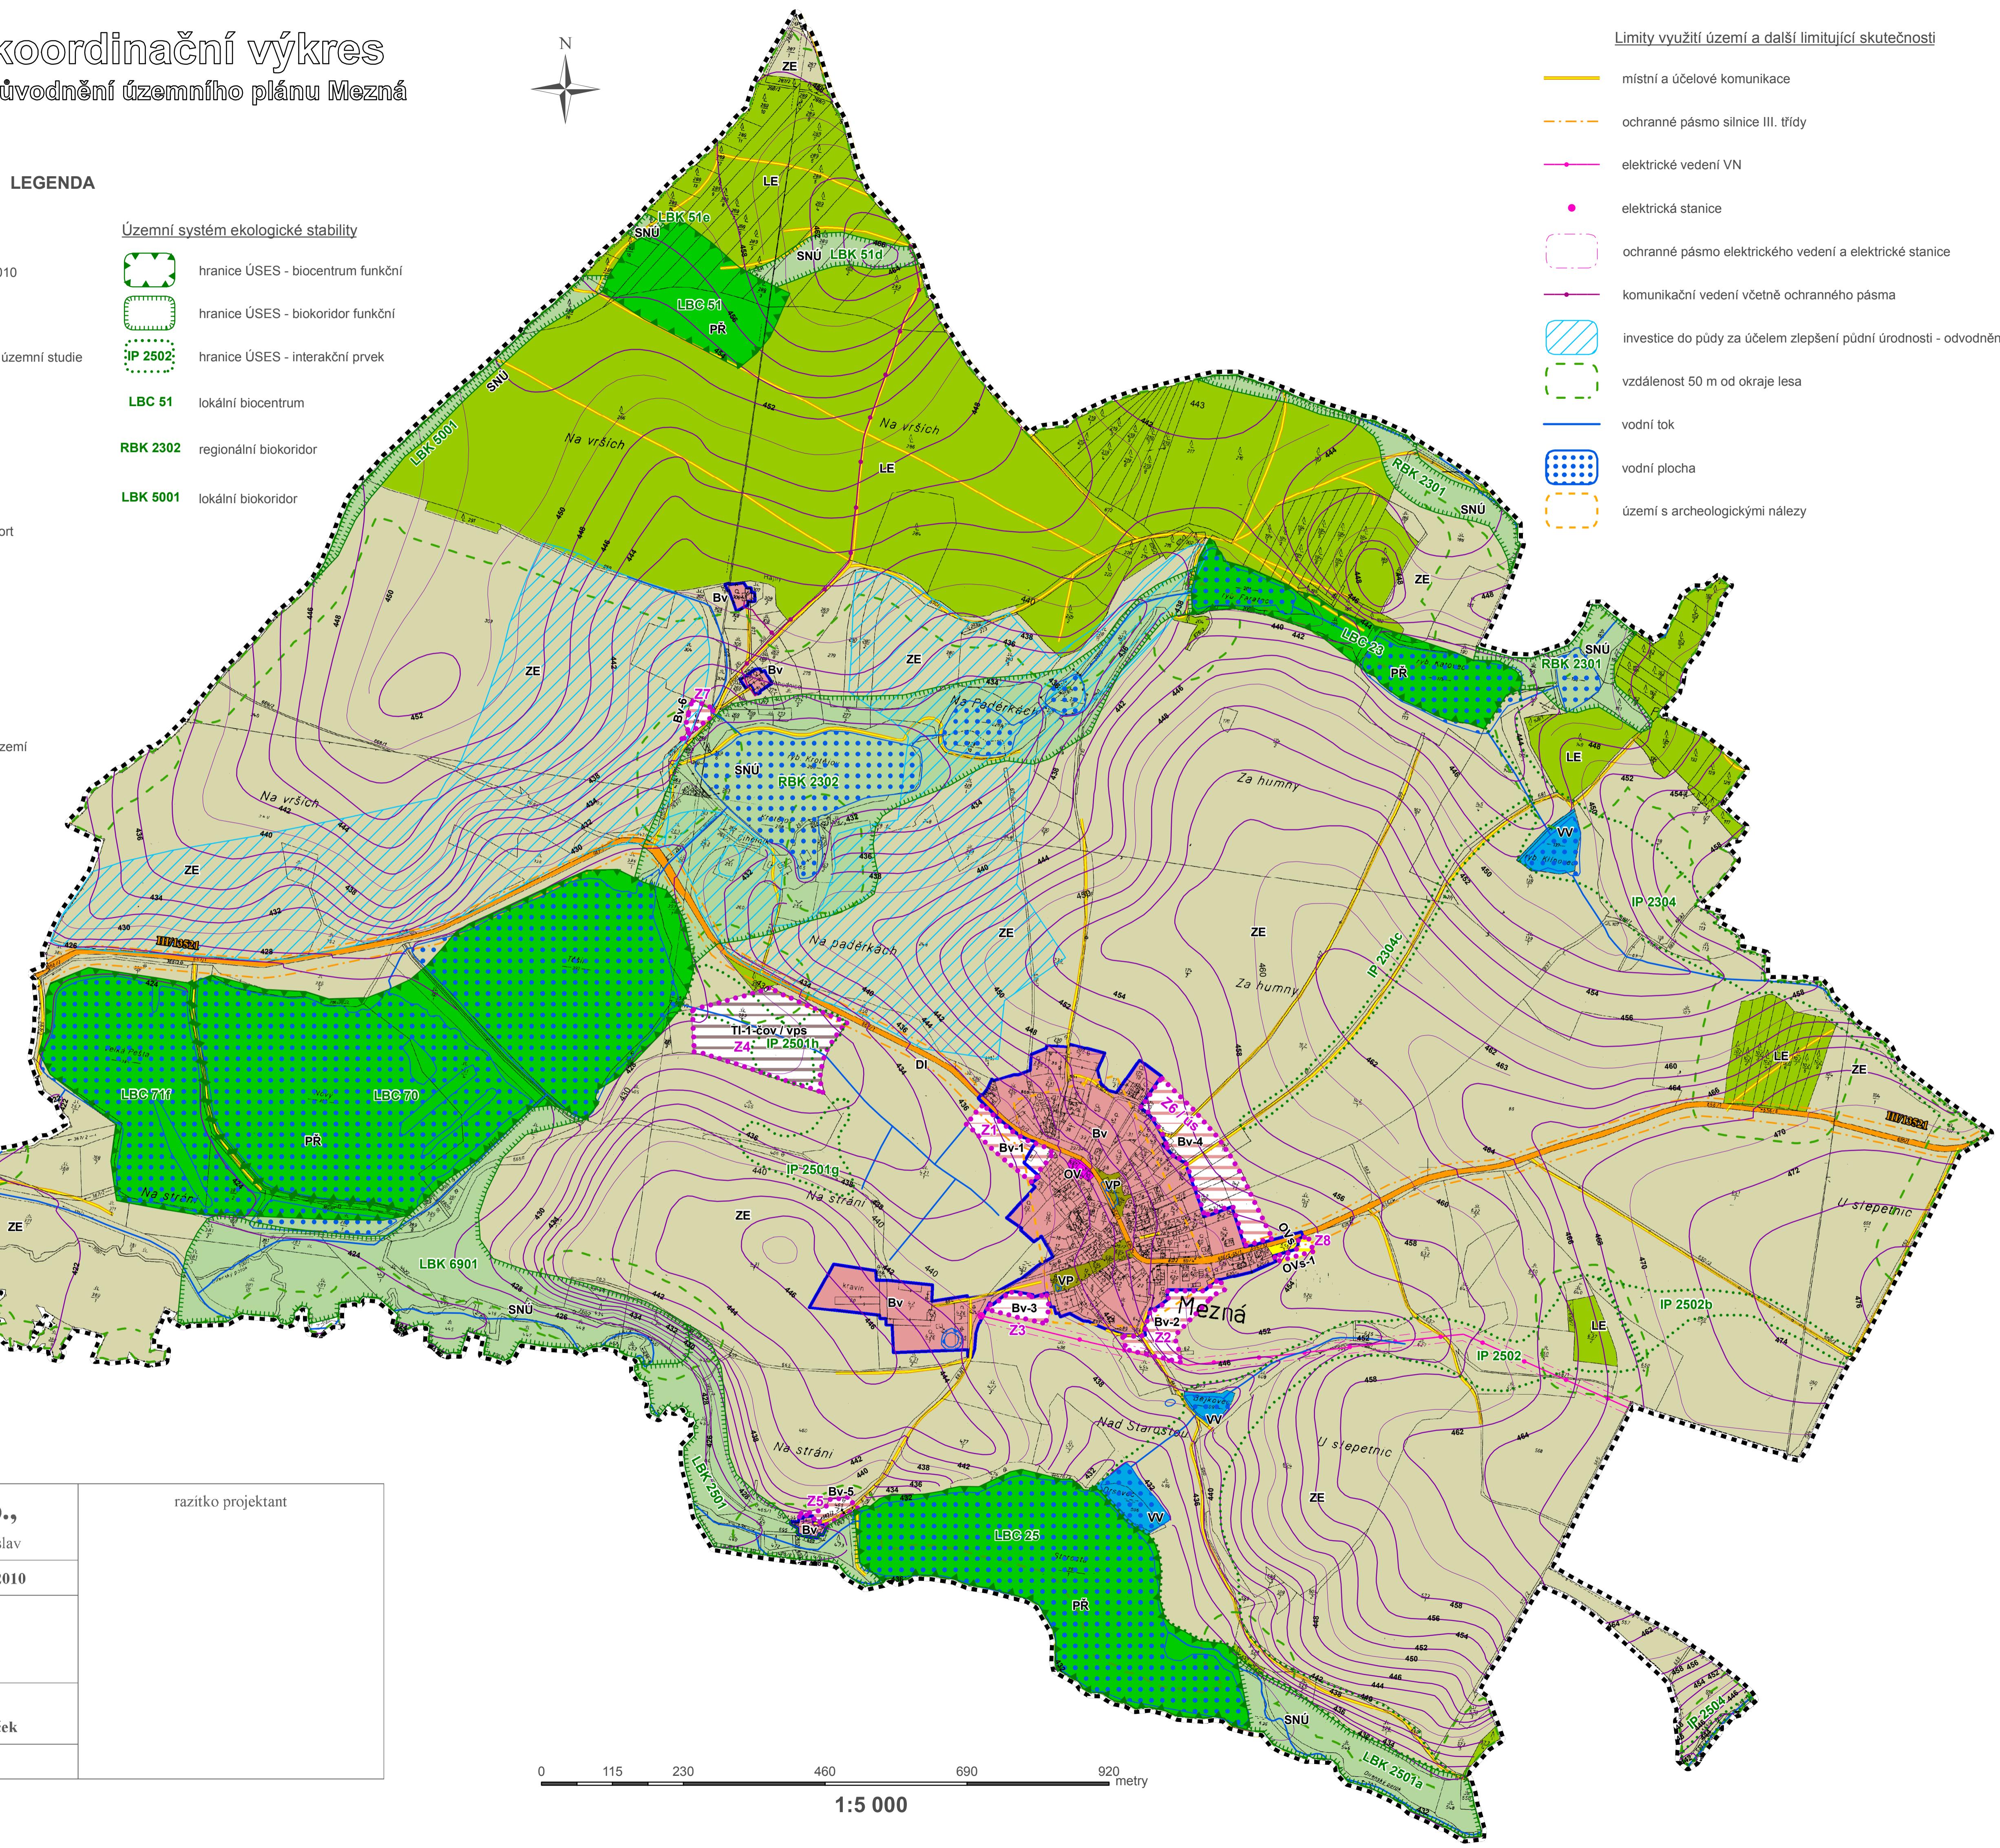

UPLAN, s.r.o.,	razítko projektant
Vlastivoř 21, 392 01 Soběslav	
datum vyhotovení: říjen 2010	
vypracovali:	
Ing. Pavla Kodadová,	
Ing. Vlastimil Smítka	
odpovědný projektant:	
Ing. arch. Jaroslav Poláček	
číslo paré:	

Limity využití území a další limitující skutečnosti

místní a účelové komunikace

ochranné pásmo silnice III. třídy

elektrické vedení VN

elektrická stanice

ochranné pásmo elektrického vedení a elektrické stanice

komunikační vedení včetně ochranného pásmá

investice do půdy za účelem zlepšení půdní úrodnosti - odvodnění

vzdálenost 50 m od okraje lesa

vodní tok

vodní plocha

území s archeologickými nálezy

1:5 000